


Tagessummenreport


Zählstelle: ZS039_2 / ZS039_5 zwischen Kurze Straße und Weserstraße
aus Richtung: Osten

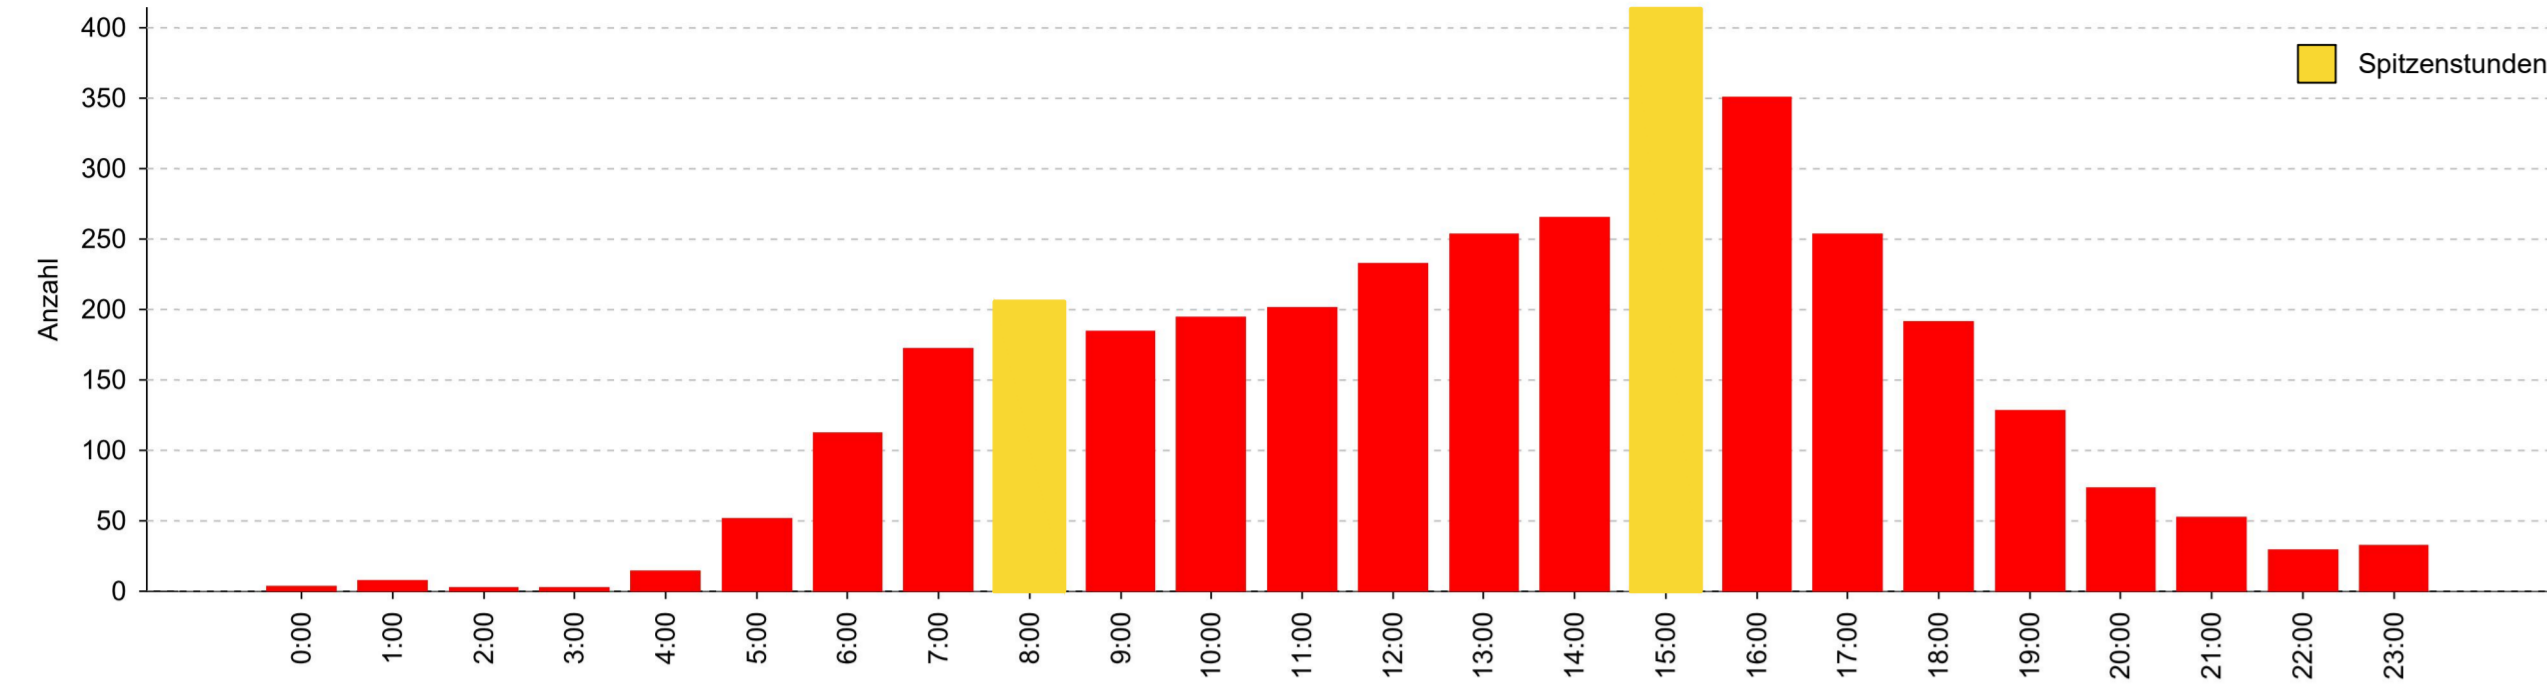



Di., 17.05.2022	0:00	1:00	2:00	3:00	4:00	5:00	6:00	7:00	8:00	9:00	10:00	11:00	12:00	13:00	14:00	15:00	16:00	17:00	18:00	19:00	20:00	21:00	22:00	23:00	Ges.
KFZ	4	8	3	3	15	52	113	173	206	185	195	202	233	254	266	414	351	254	192	129	74	53	30	33	3.442

Tagessummenreport

Zählstelle: ZS039_3 / ZS039_6 zwischen Jadeallee und Weserstraße
aus Richtung: Westen

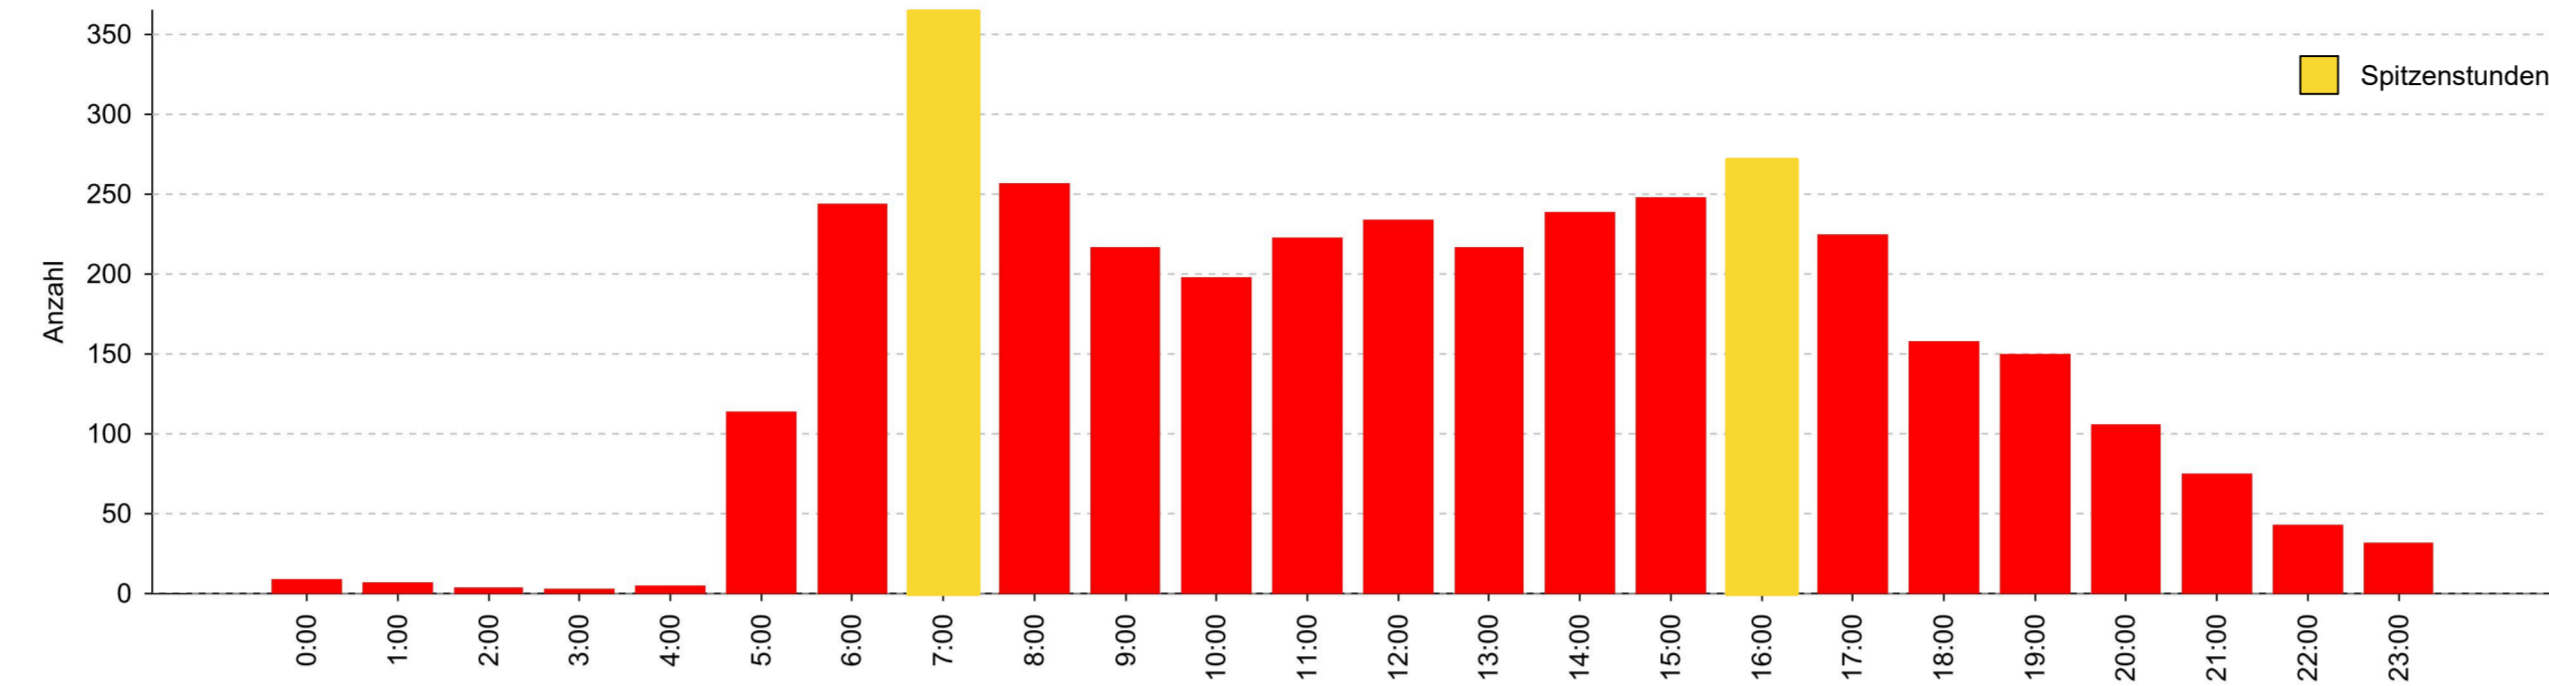

Di., 17.05.2022	0:00	1:00	2:00	3:00	4:00	5:00	6:00	7:00	8:00	9:00	10:00	11:00	12:00	13:00	14:00	15:00	16:00	17:00	18:00	19:00	20:00	21:00	22:00	23:00	Ges.
KFZ	9	7	4	3	5	114	244	365	257	217	198	223	234	217	239	248	272	225	158	150	106	75	43	32	3.645

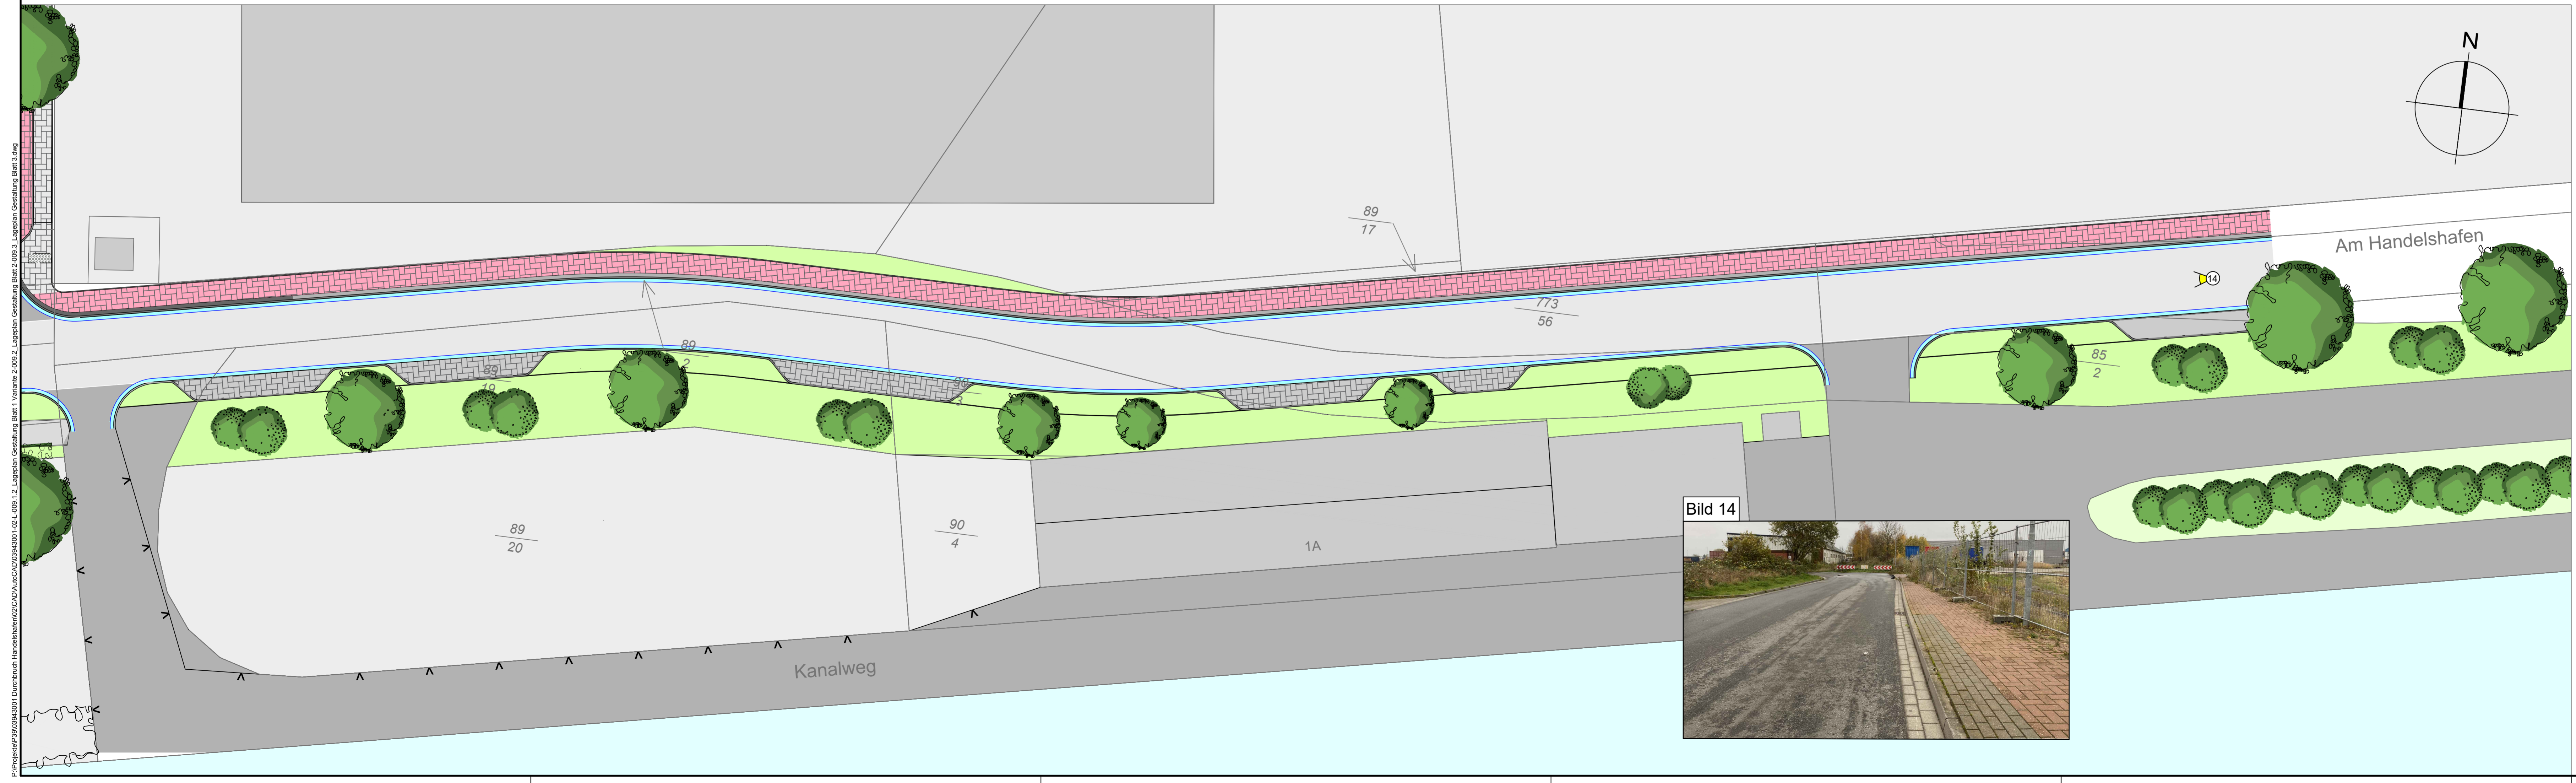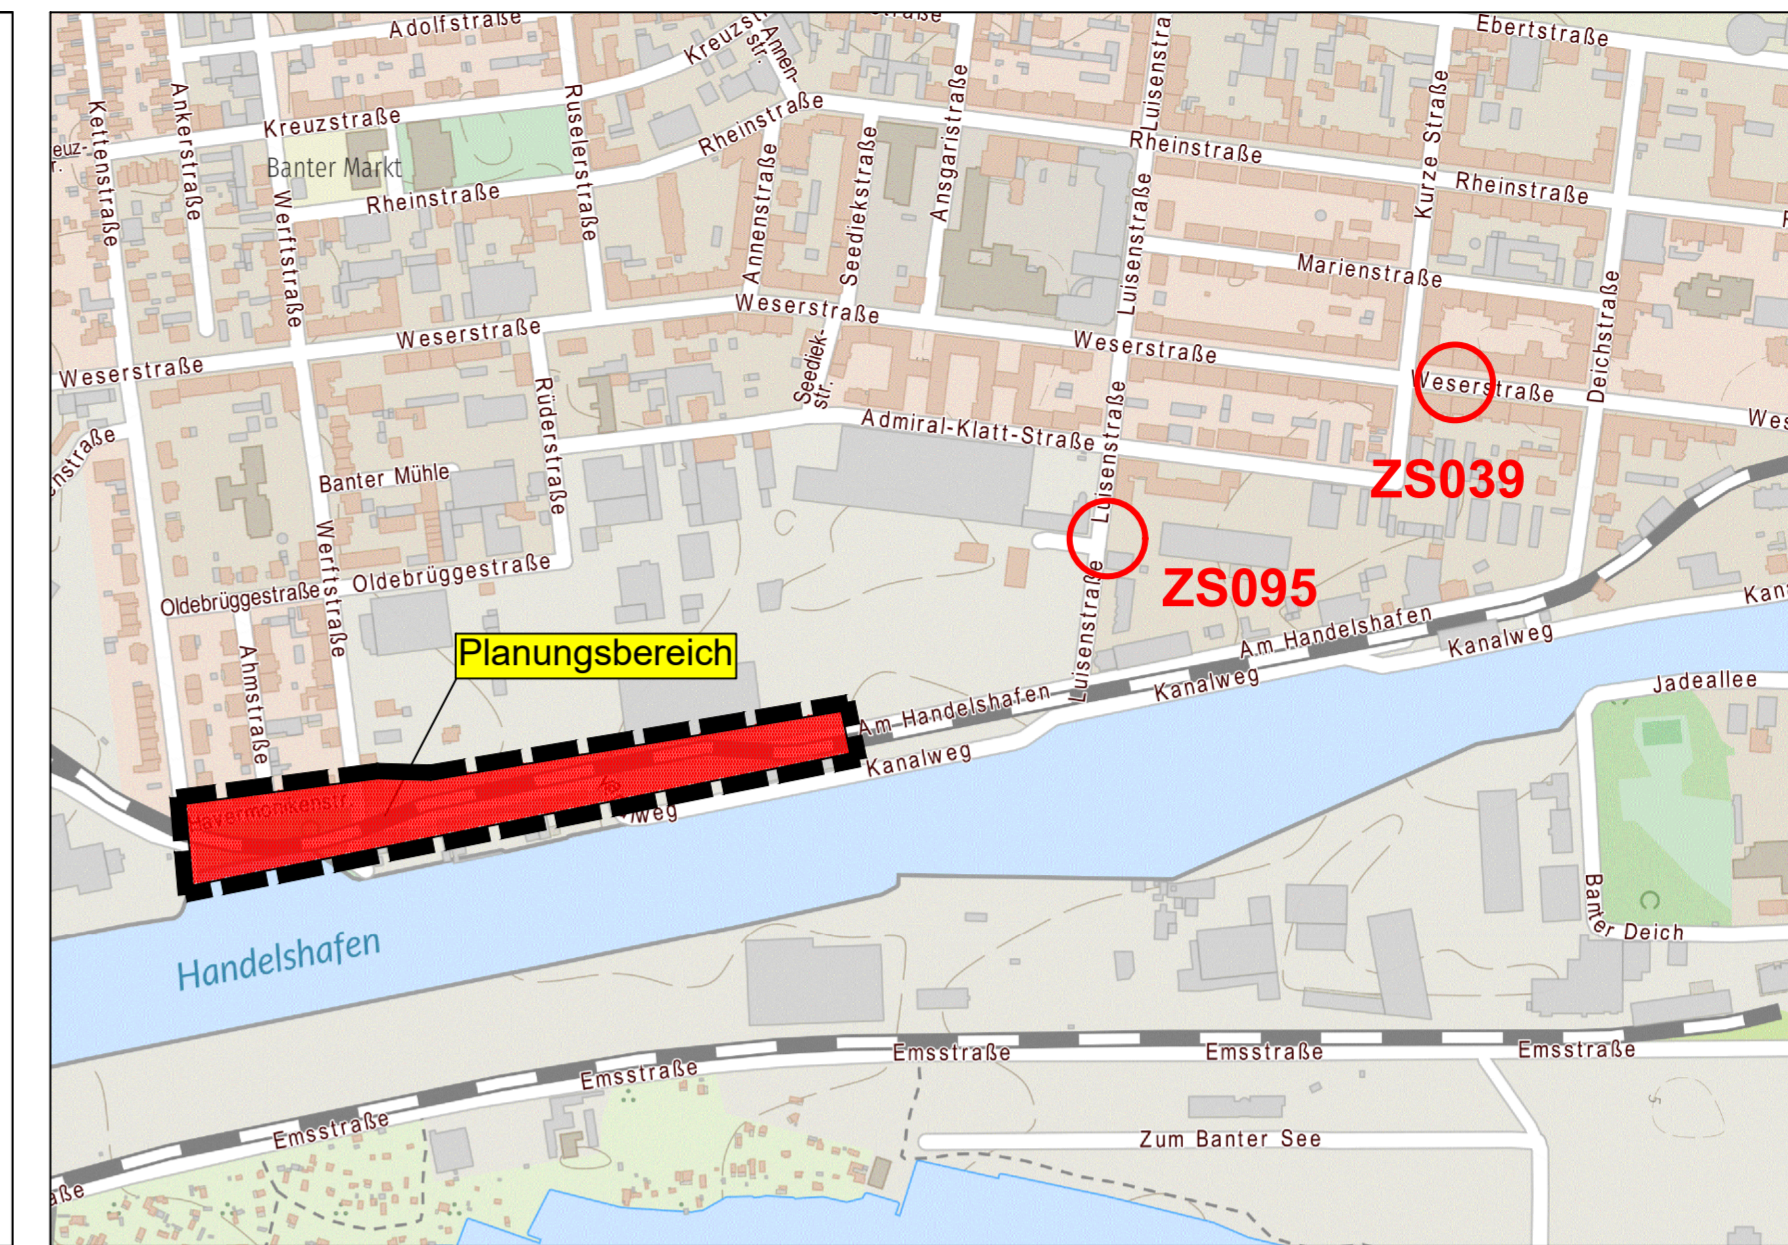

Index	Änderung	gez./bearb.	geprüft	Datum

Stadt Wilhelmshaven
 Freiligrathstraße 420 Tel. 04421 16-4500
 26386 Wilhelmshaven Fax. 04421 16-4536

Projekt: **Durchbruch Handelshafen**

Darstellung: **Lageplan Gestaltung Blatt 3**

Leistungsphase: **Vorplanung**

Maßstab: 1:500	Datum	Name
	gez.	04.04.2023 MP
	bearb.	04.04.2023 EH
	geprüft	04.04.2023 WT

Dr. Born - Dr. Ermel GmbH
 Büro Ostfriesland
 Tjochkampstraße 12 · 26605 Aurich
 Tel. (04941) 1793-0 · Fax (04941) 1793-66
 oestr@born-ermel.de · www.born-ermel.de

Zeichnungs-Nr.: 03943001-02-L-009.3

P:\Projekte\2019\03\001 Durchbruch Handelshafen\02\CA\Aurich\03\01-02-L-009.3_Lageplan_Gestaltung_Blatt_3.dwg