
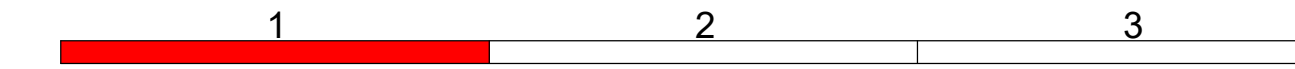


Zeichenerklärung:

Planung:

- Fahrbahn Asphalt
- Grünflächen
- Rinne
- Parkplatz
- Einmündung
- Zufahrt, Zugang
- Gehweg Pflaster rosa
- Gehweg Pflaster grau
- Geh-/ Radweg
- Sicherheitsstreifen
- Noppenplatten
- Rippenplatten
- Straßenbeleuchtung
- Bestandshöhenpunkt
- Höhenpunkt
- Querneigung
- Tangentschnittpunkt

- Rodungsfläche
- Baum roden
- Ablauf

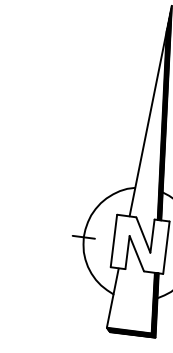

Projekt: 09943001 - Objekt: V-A5-B1 - 03.03.23 - 114,0 x 297,7 cm

Kreisgrenze	Zaun	Kilometerstein - taufel	Stahlgerüstmast	Laubbaum	vorh. RW-Kanal	Zufahrten
Gemarkungsgrenze	Mauer	wehrtaugliche Beschichtung	Stahlrohrmast	Nadelbaum	vorh. SW-Kanal	Garagenzufahrten
Flurgrenze	Durchlass	wasserführende Beschichtung	Holzmast	Strauch	vorh. Druckrohrleitung	Zugänge
Flurstücksgrenze	Wasserleitung	Laternen	Gasleitung	Schnitthecke	vorh. RW-Schacht	Bestandshöhen
Nutzungsartengrenze	Fernmeldeleitung	Durchlass	Schieber	Zier-/Strauchhecke	vorh. SW-Schacht	Fotosandpunkt
Fahrbahnrand	Elektro- und Wasserleitung	Wasserschieber	Schacht vorhanden			
Bestandslinie	Kanal	Gasschieber	Straßenquerneigung			
Schutzplanke	Mauerpfeiler	Oberflurhydrant	Kanal			
	Fahrbahnmarkierung	Unterflurhydrant	Wasserspiegellinie			

Index	Änderung	gez. / bearb.	geprüft	Datum
-------	----------	---------------	---------	-------

Stadt Wilhelmshaven (TBW)

Freiligrathstraße 420 Tel. 04421 16-4500
26386 Wilhelmshaven Fax. 04421 16-4536

Projekt
Durchbruch Handelshafen

Darstellung
Lageplan Planung Blatt 1

Leistungsphase
Vorplanung

BORN ERMEL Ingenieure Dr. Born - Dr. Ermel GmbH Büro Ostfriesland Tjüchkampstraße 12 · 26605 Aurich Tel. (04941) 1793-0 · Fax (04941) 1793-66 ostrf@born-ermel.de · www.born-ermel.de	Maßstab	Datum		Name
	1:250	gez.	04.11.2022	MP
		bearb.	04.11.2022	SK
	geprüft	04.11.2022	AH	
Datei: V-A5-B1.PLT	Originalgröße: 1140 x 297			
Zeichnungs-Nr.		3943001 - 02 - L - 006		

Grundplan Grundriss	Blatt: 1	Herzzeit:	04.11.2022
Maßnahme: Durchbruch Handelshafen	Stand vom: 2020		
Maßstab: 1:250	Feldvergleich vom: 2020	Herzzeit:	04.11.2022
Grundplan Kataster	Blatt: 1		
Quelle: Auszug aus den Geobasisdaten der Niedersächsischen Vermessungs- und Katasterverwaltung	Stand vom: 2020		

©BORN/ERMEL