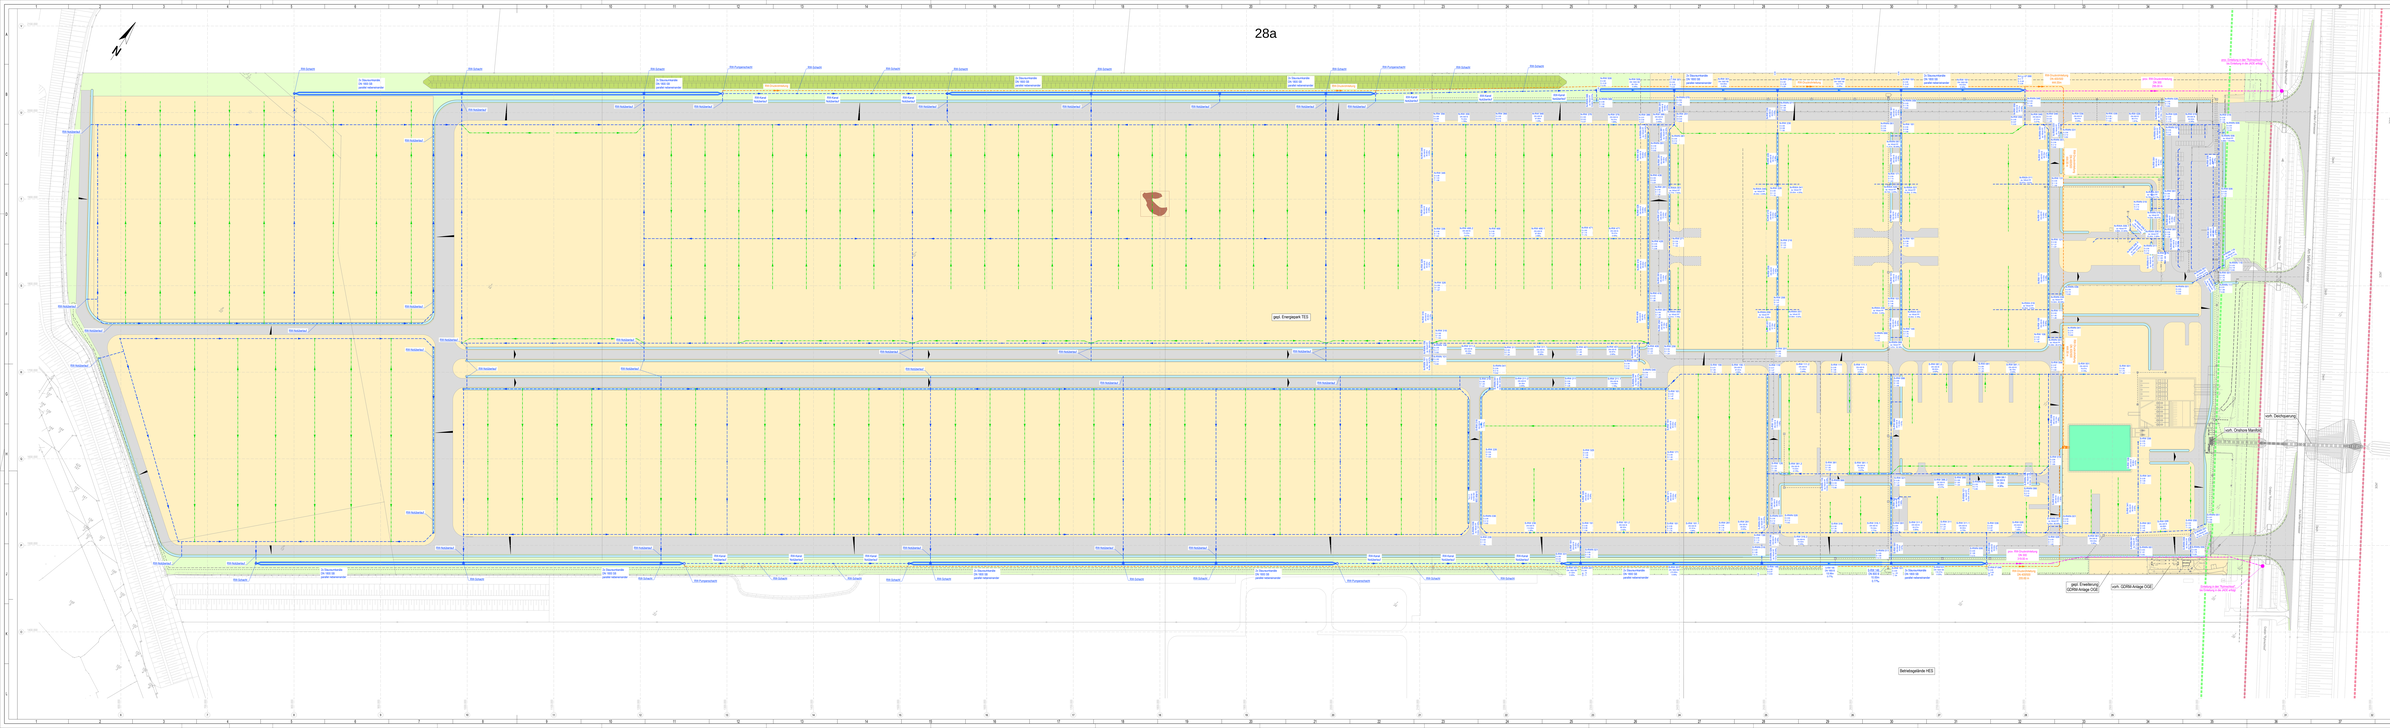
28a
N
geplant Energiepark TES
Betriebsgebäude HES
geplant Erweiterung GORBA Anlage OGE
vorh. GORBA Anlage OGE
vorh. Deichsicherung
vorh. Grabung Marschbahn
Fl/A Schlauch
Fl/A Fundamentsch
Fl/A Hecke/Wall
Fl/A Hecke/Wall
Fl/A Hecke/Wall