


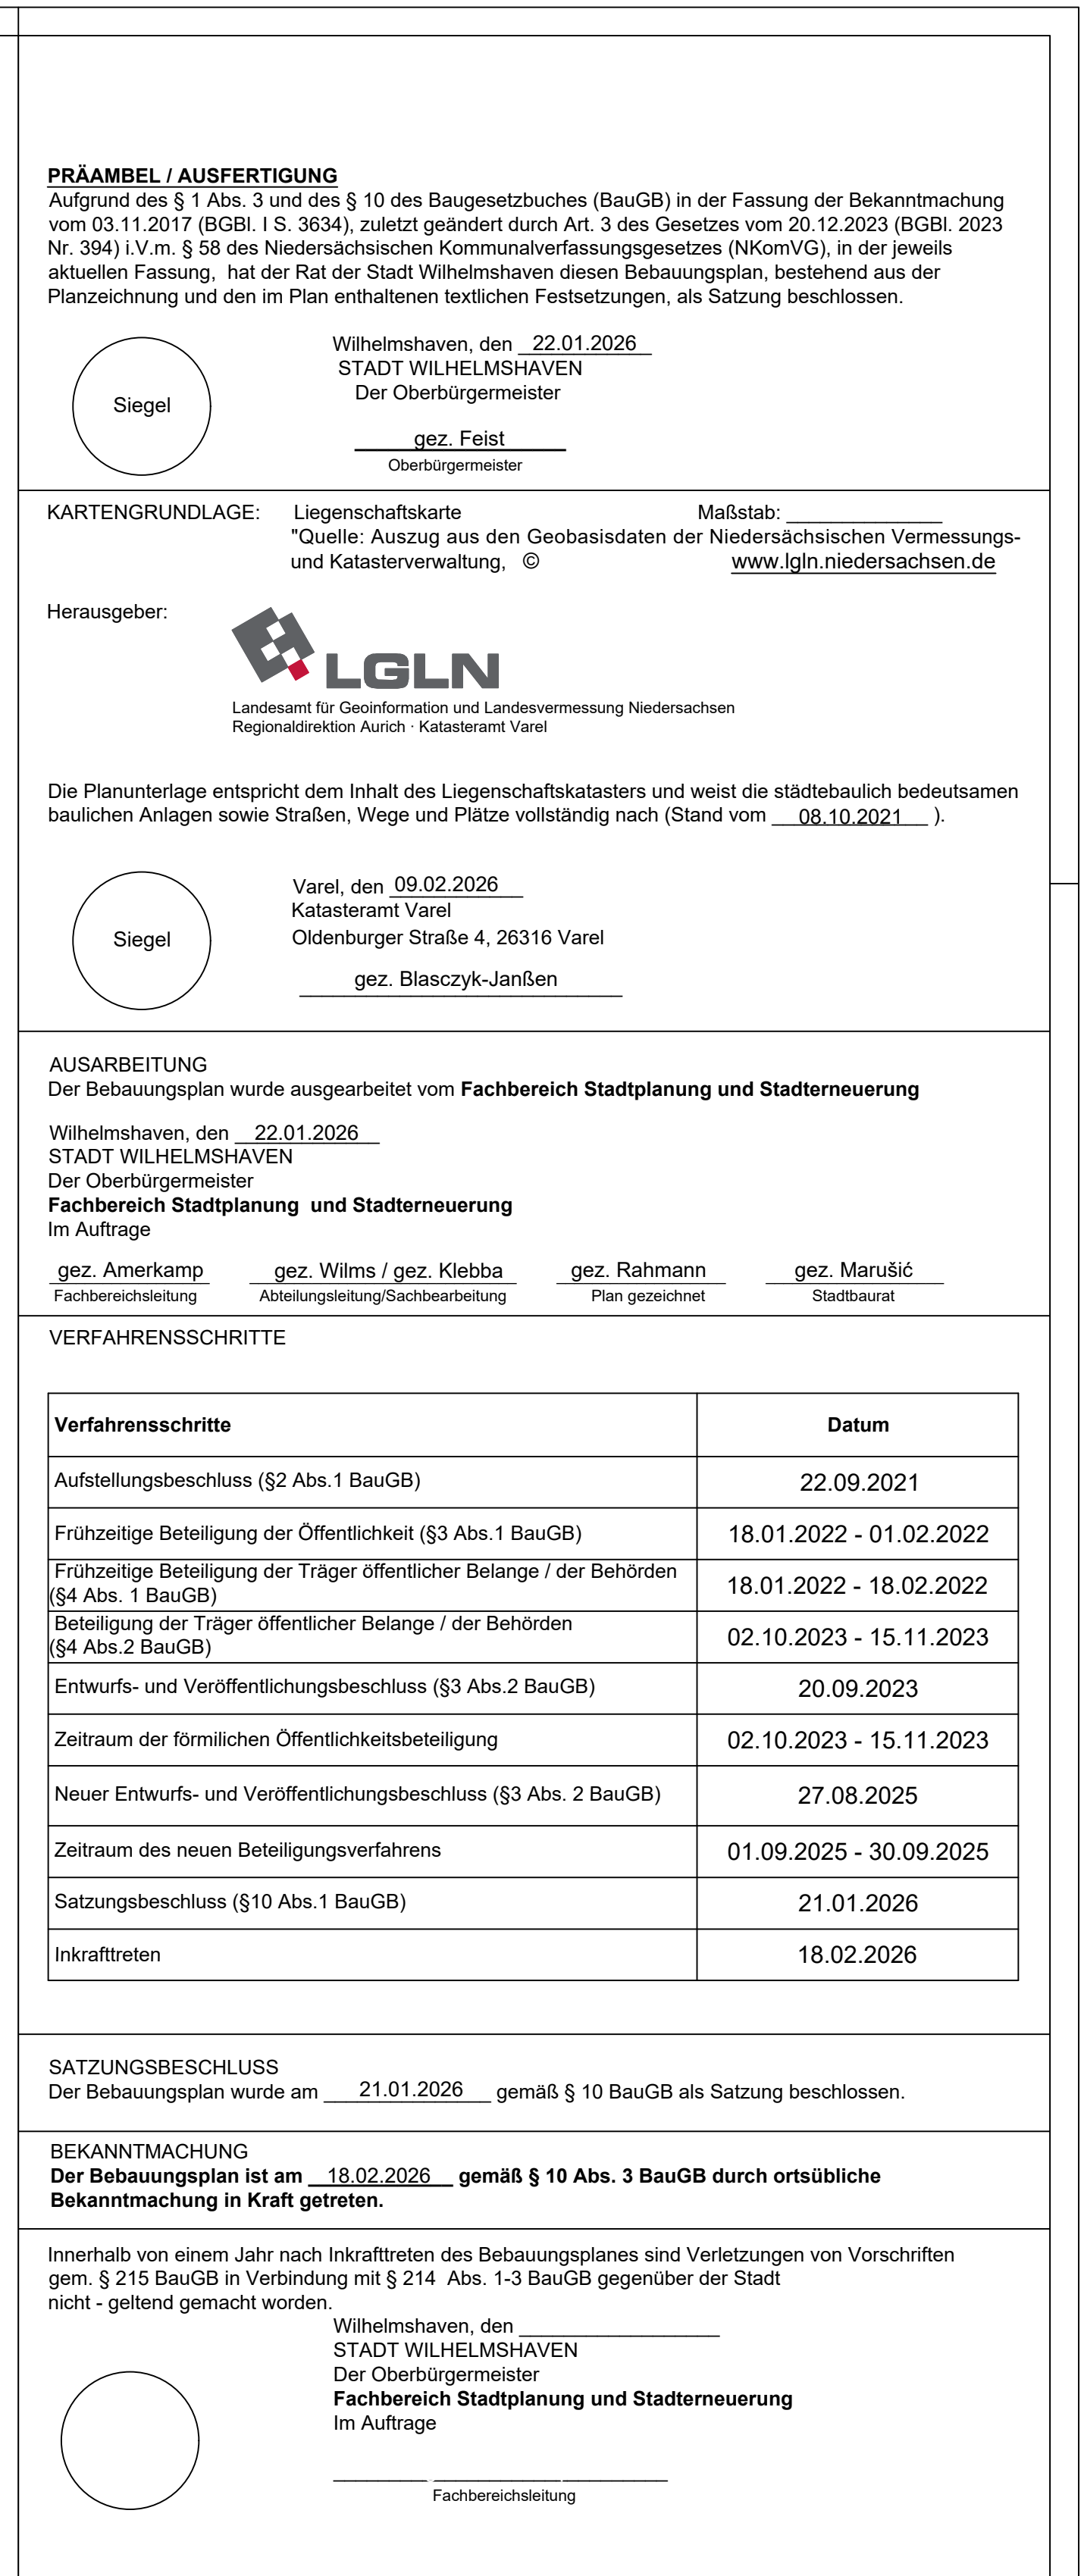

BEBAUUNGSPLAN NR. 225
- Voslapper Groden-Nord / Nördlich Tanklager -

Maßstab: 1 : 2.500	Bearbeitung: Klebba	Zeichnung: Rahmann
B-Plan-Kennung:	Blattgröße: 1505 x 747 mm ²	1.124 m ²
225	Stand: 02.01.2025	Endfassung